


ÚZEMNÝ PLÁN OBCE
LELES
 ZMENY A DOPLNKY č.2
 ŠIRŠIE VZŤAHY
 NÁVRH
 1:50000

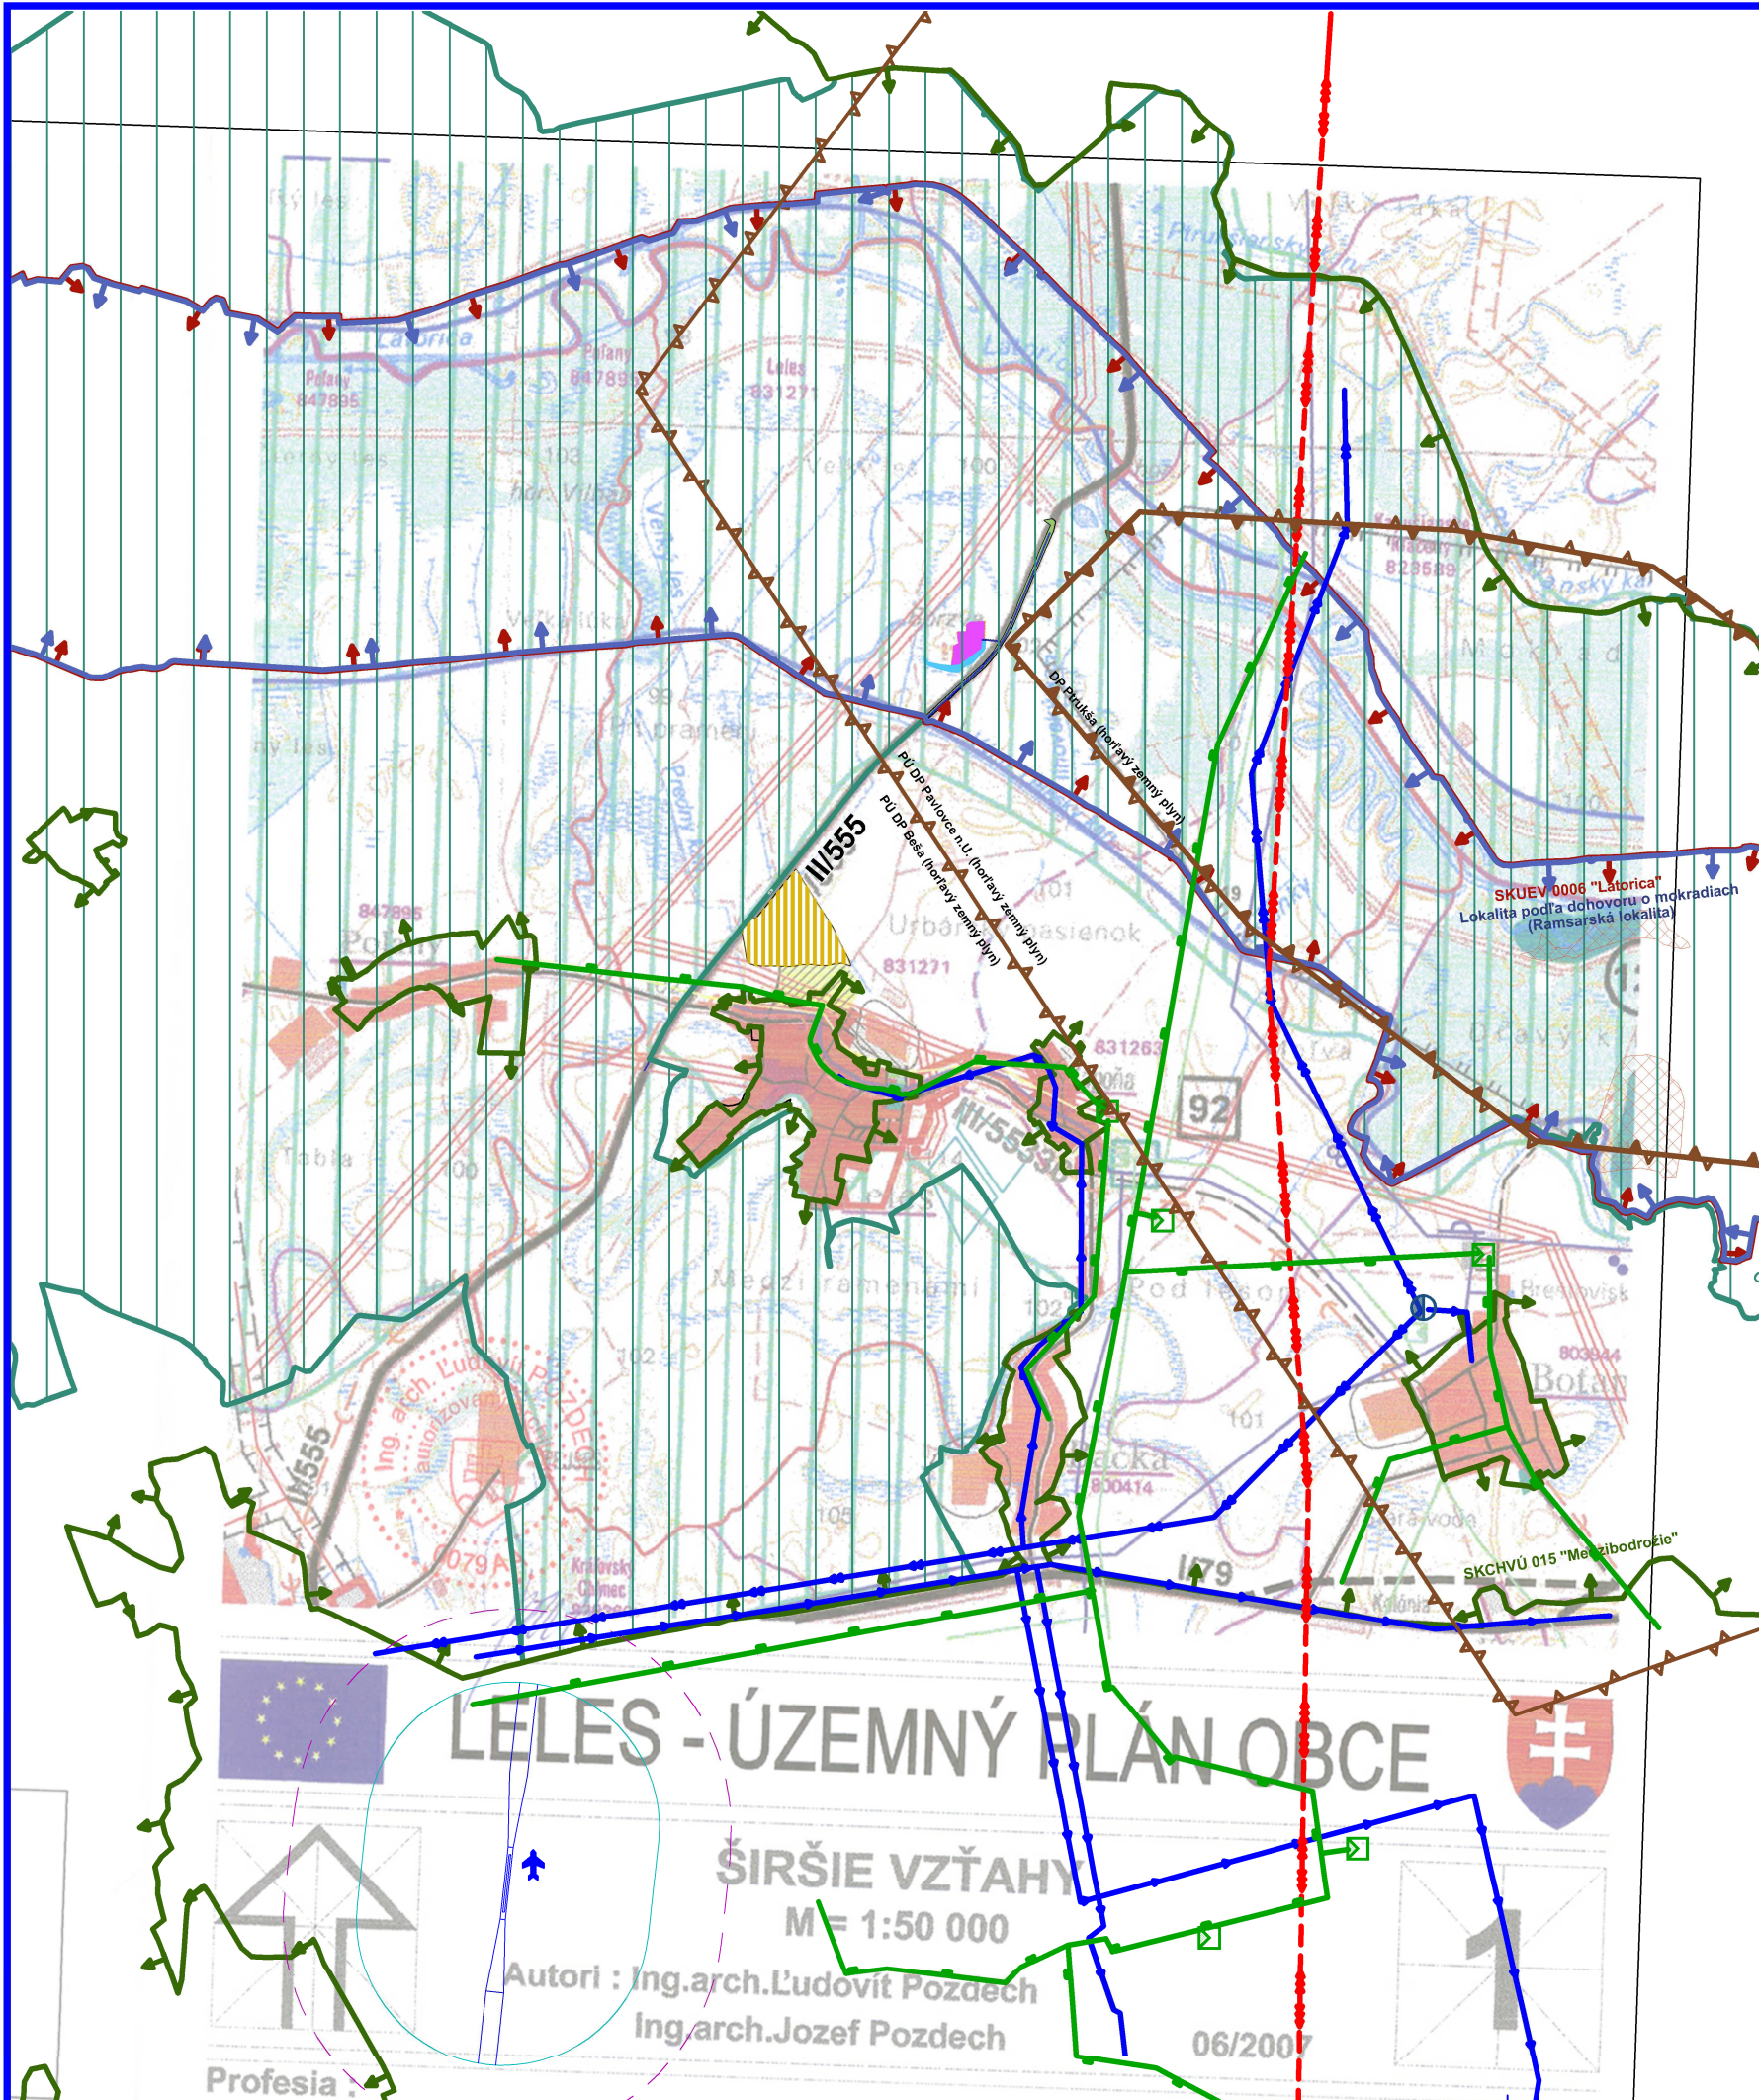

LEGENDA

STAV	NÁVRH	HRANICE
		Chránená krajinná oblasť "Latorica"
		Chránené územie európskeho významu SKUEV NATURA 2000
		Územie mokradí, chránené podľa Ramsarského dohovoru
		Chránené vtáčie územie "Medzibodrozie"
		Národná prírodná rezervácia
		Prieskumné územie dobývacieho priestoru
		Hranica dobývacieho priestoru
FUNKČNÉ PLOCHY		
		Vodné toky a plochy
		Plochy občianskej vybavenosti
		Plochy pre rekreáciu
TECHNICKÁ INFRAŠTRUKTÚRA		
		Vzdušné vedenie el_ energie ZVN 400kV
		Prívodné potrubie
		Rozvodné potrubie
		Úpravňa vody
		STL plynovod
		Regulačná stanica plynu
		Letisko

LELES - ÚZEMNÝ PLÁN OBCE

ŠIRŠIE VZŤAHY
 M= 1:50 000

Autori : Ing.arch.Ludovít Pozdech
 Ing.arch.Jozef Pozdech

06/2007

ÚZEMNÝ PLÁN OBCE
LELES
 ZMENY A DOPLNKY č.2

Obstarávateľ:	Obec Leles	BOSKOV s.r.o. Myelina 15, Humenné www.boskov.sk
Odborne spôsobilá osoba pre obstarávanie ÚPD:	Ing. Iveta SABAKOVÁ	
Architekt ÚPD:	Ing. arch. Marianna BOŠKOVÁ	
Časť:	NÁVRH	Zak. číslo: 202002_48 Dátum: 06.2020
Názov výkresu:	ŠIRŠIE VZŤAHY	Mierka: 1:50000 Čís. výkresu: 1

