



ÚZEMNÝ PLÁN OBCE  
**LELES**  
 ZMENY A DOPLNKY č.2  
 KOMPLEXNÝ URBANISTICKÝ NÁVRH  
 NÁVRH  
 1:2880

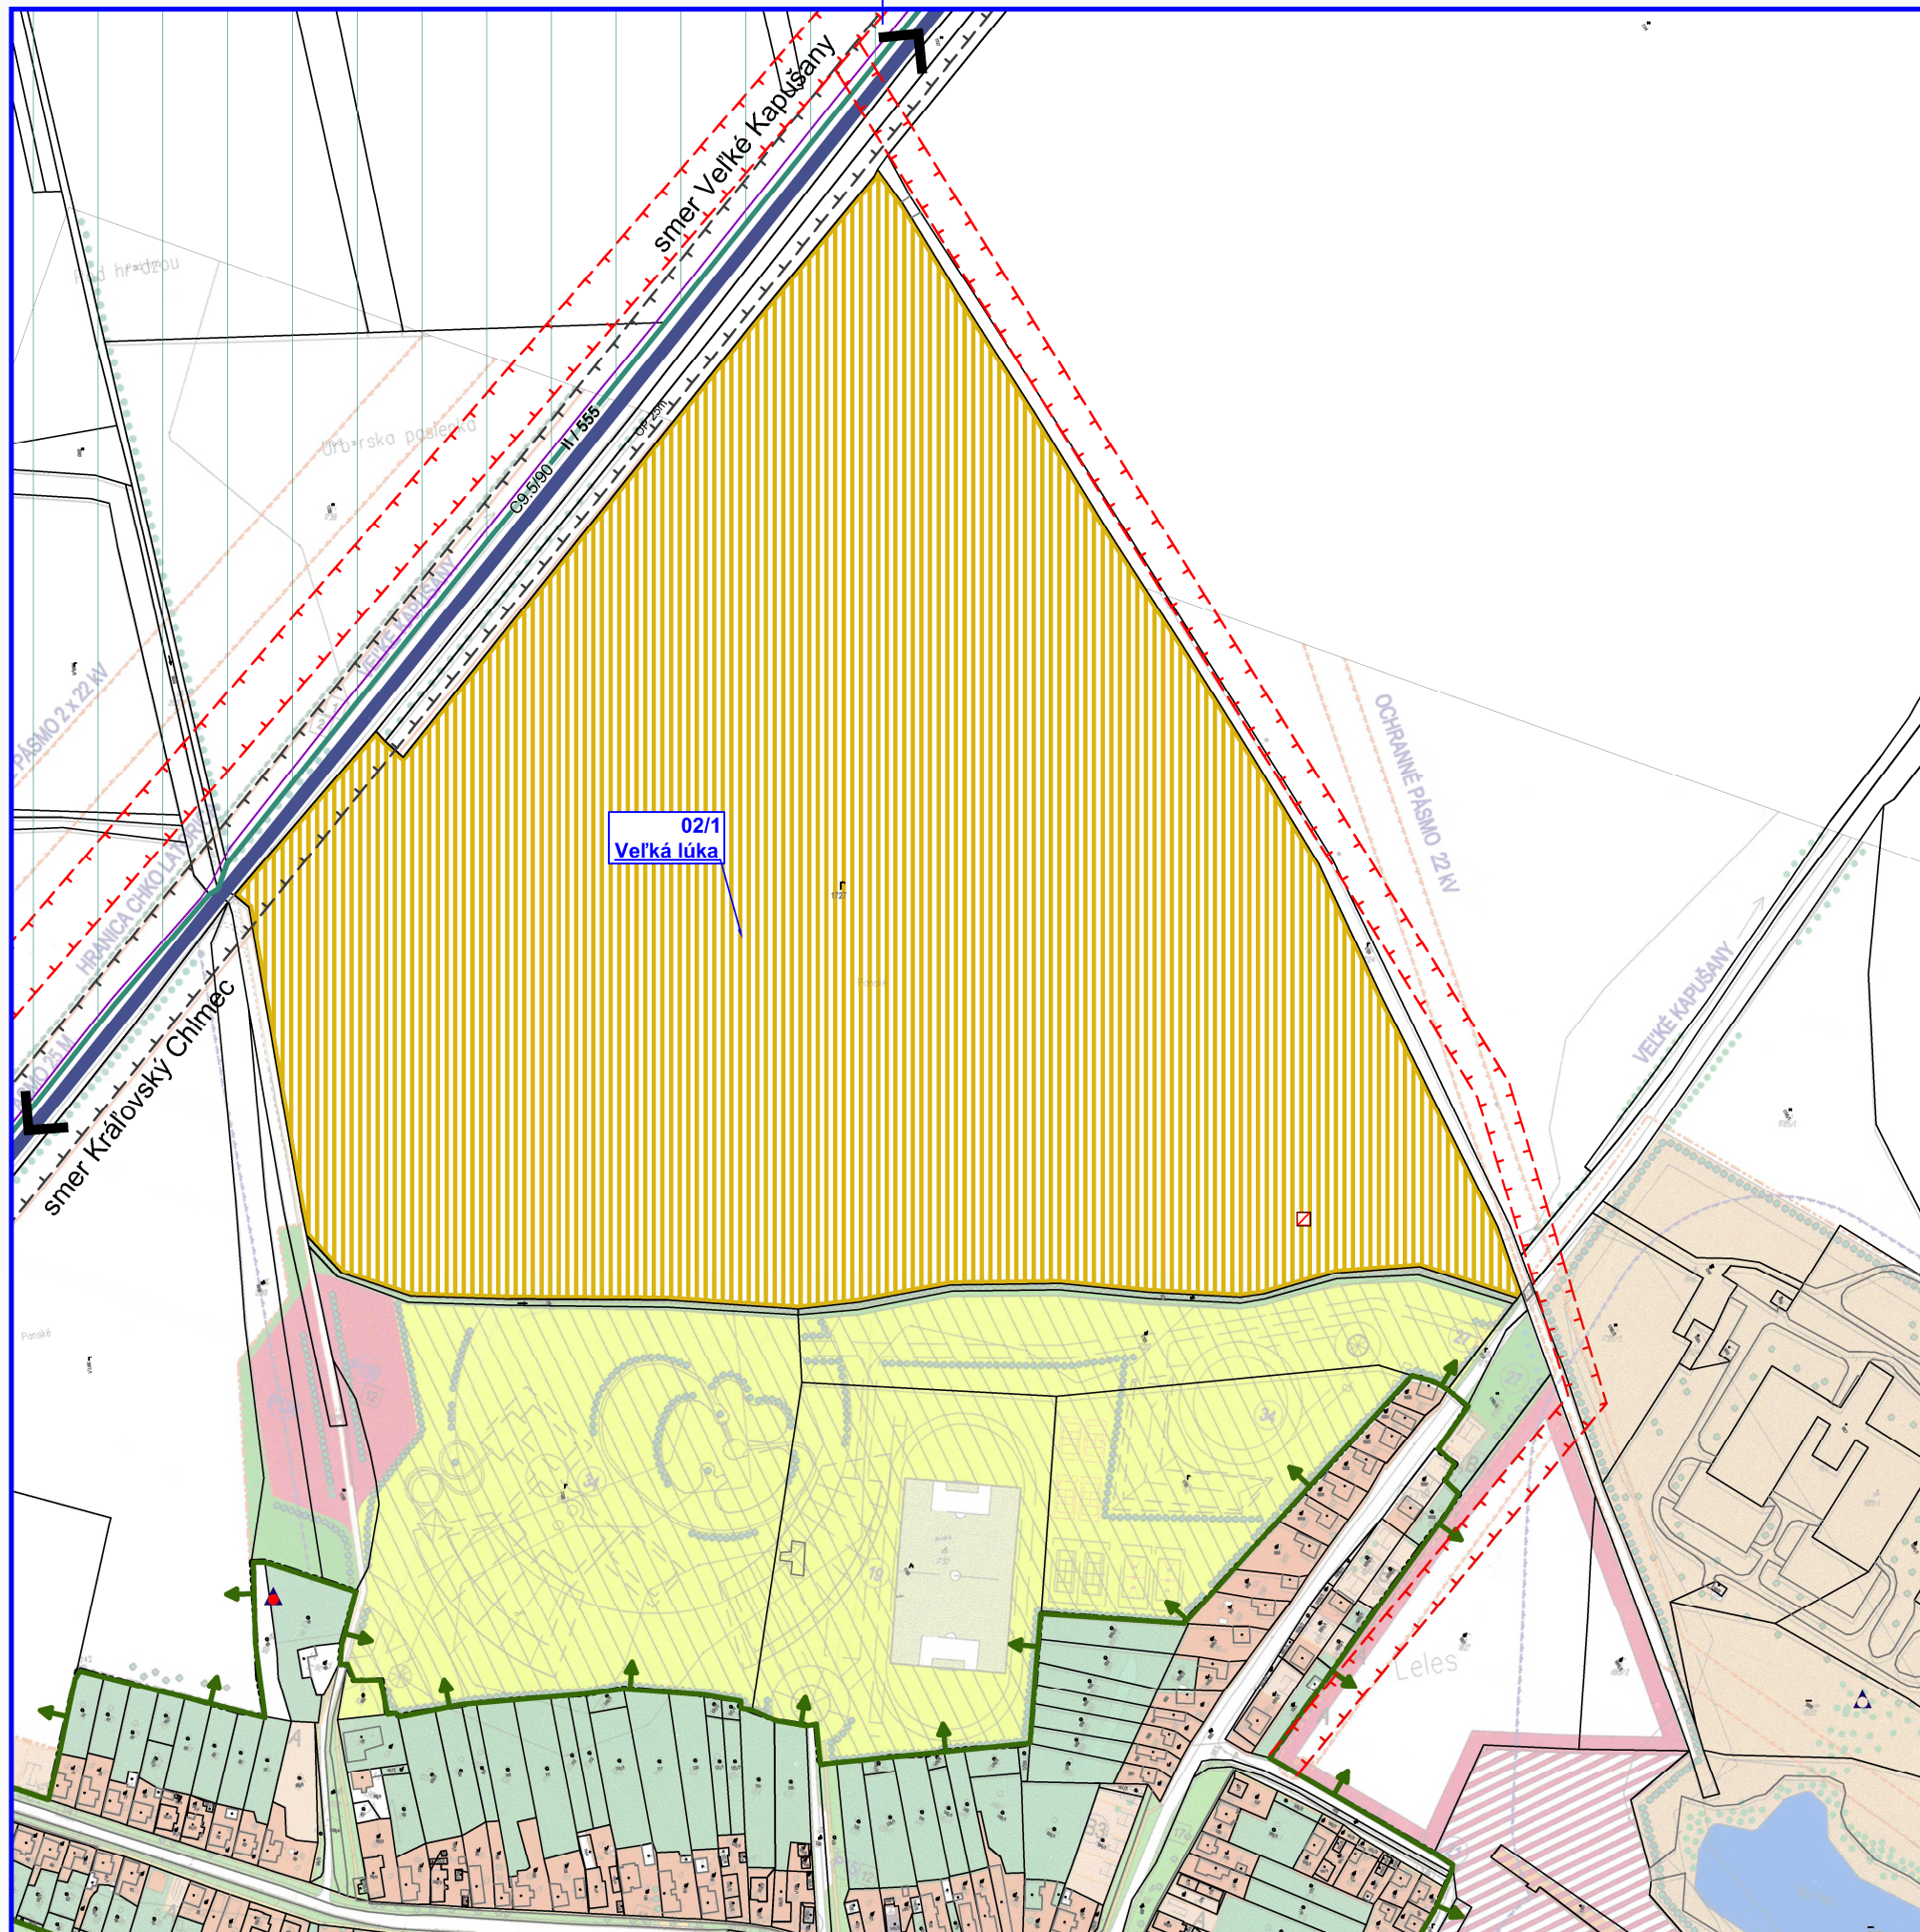

LEGENDA		
STAV	NÁVRH	HRANICE
		Ochranné pásmo cesty
		Ochranné pásmo elektrického vedenia
		Chránené vládne územie "Medzibodrozie"
		Chránená krajinná oblasť "Latorica"
FUNKČNÉ PLOCHY		
		Rekreačno-športové plochy
DOPRAVA		
		Cesty II. triedy
TECHNICKÁ INFRAŠTRUKTÚRA		
		Transformačná stanica
		Nelegálna skládka odpadu
		Zrušená a rekultivovaná skládka KO

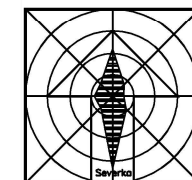

ÚZEMNÝ PLÁN OBCE <b>LELES</b> ZMENY A DOPLNKY č.2		
Obstarávateľ:	Obec Leles	BOSKOV s.r.o.
Odborné zodpovedá osobou za obstarávanie (OPD):	Ing. Iveta SABAKOVA	Mýtna 15, Humenné www.boskov.sk
Architekt OPD:	Ing. arch. Mariana BOSKOVA	
Časť:	NÁVRH	Zak. číslo: 202002_48
Názov výkresu:	KOMPLEXNÝ URBANISTICKÝ NÁVRH	Dátum: 06.2020
		Mierka: 1:2880
		Čís. výkresu: <b>3a</b>