



**ÚZEMNÝ PLÁN OBCE
LELES
ZMENY A DOPLNKY č.2
VEREJNÉ TECHNICKÉ VYBAVENIE - ENERGETIKA
NÁVRH
1:2880**

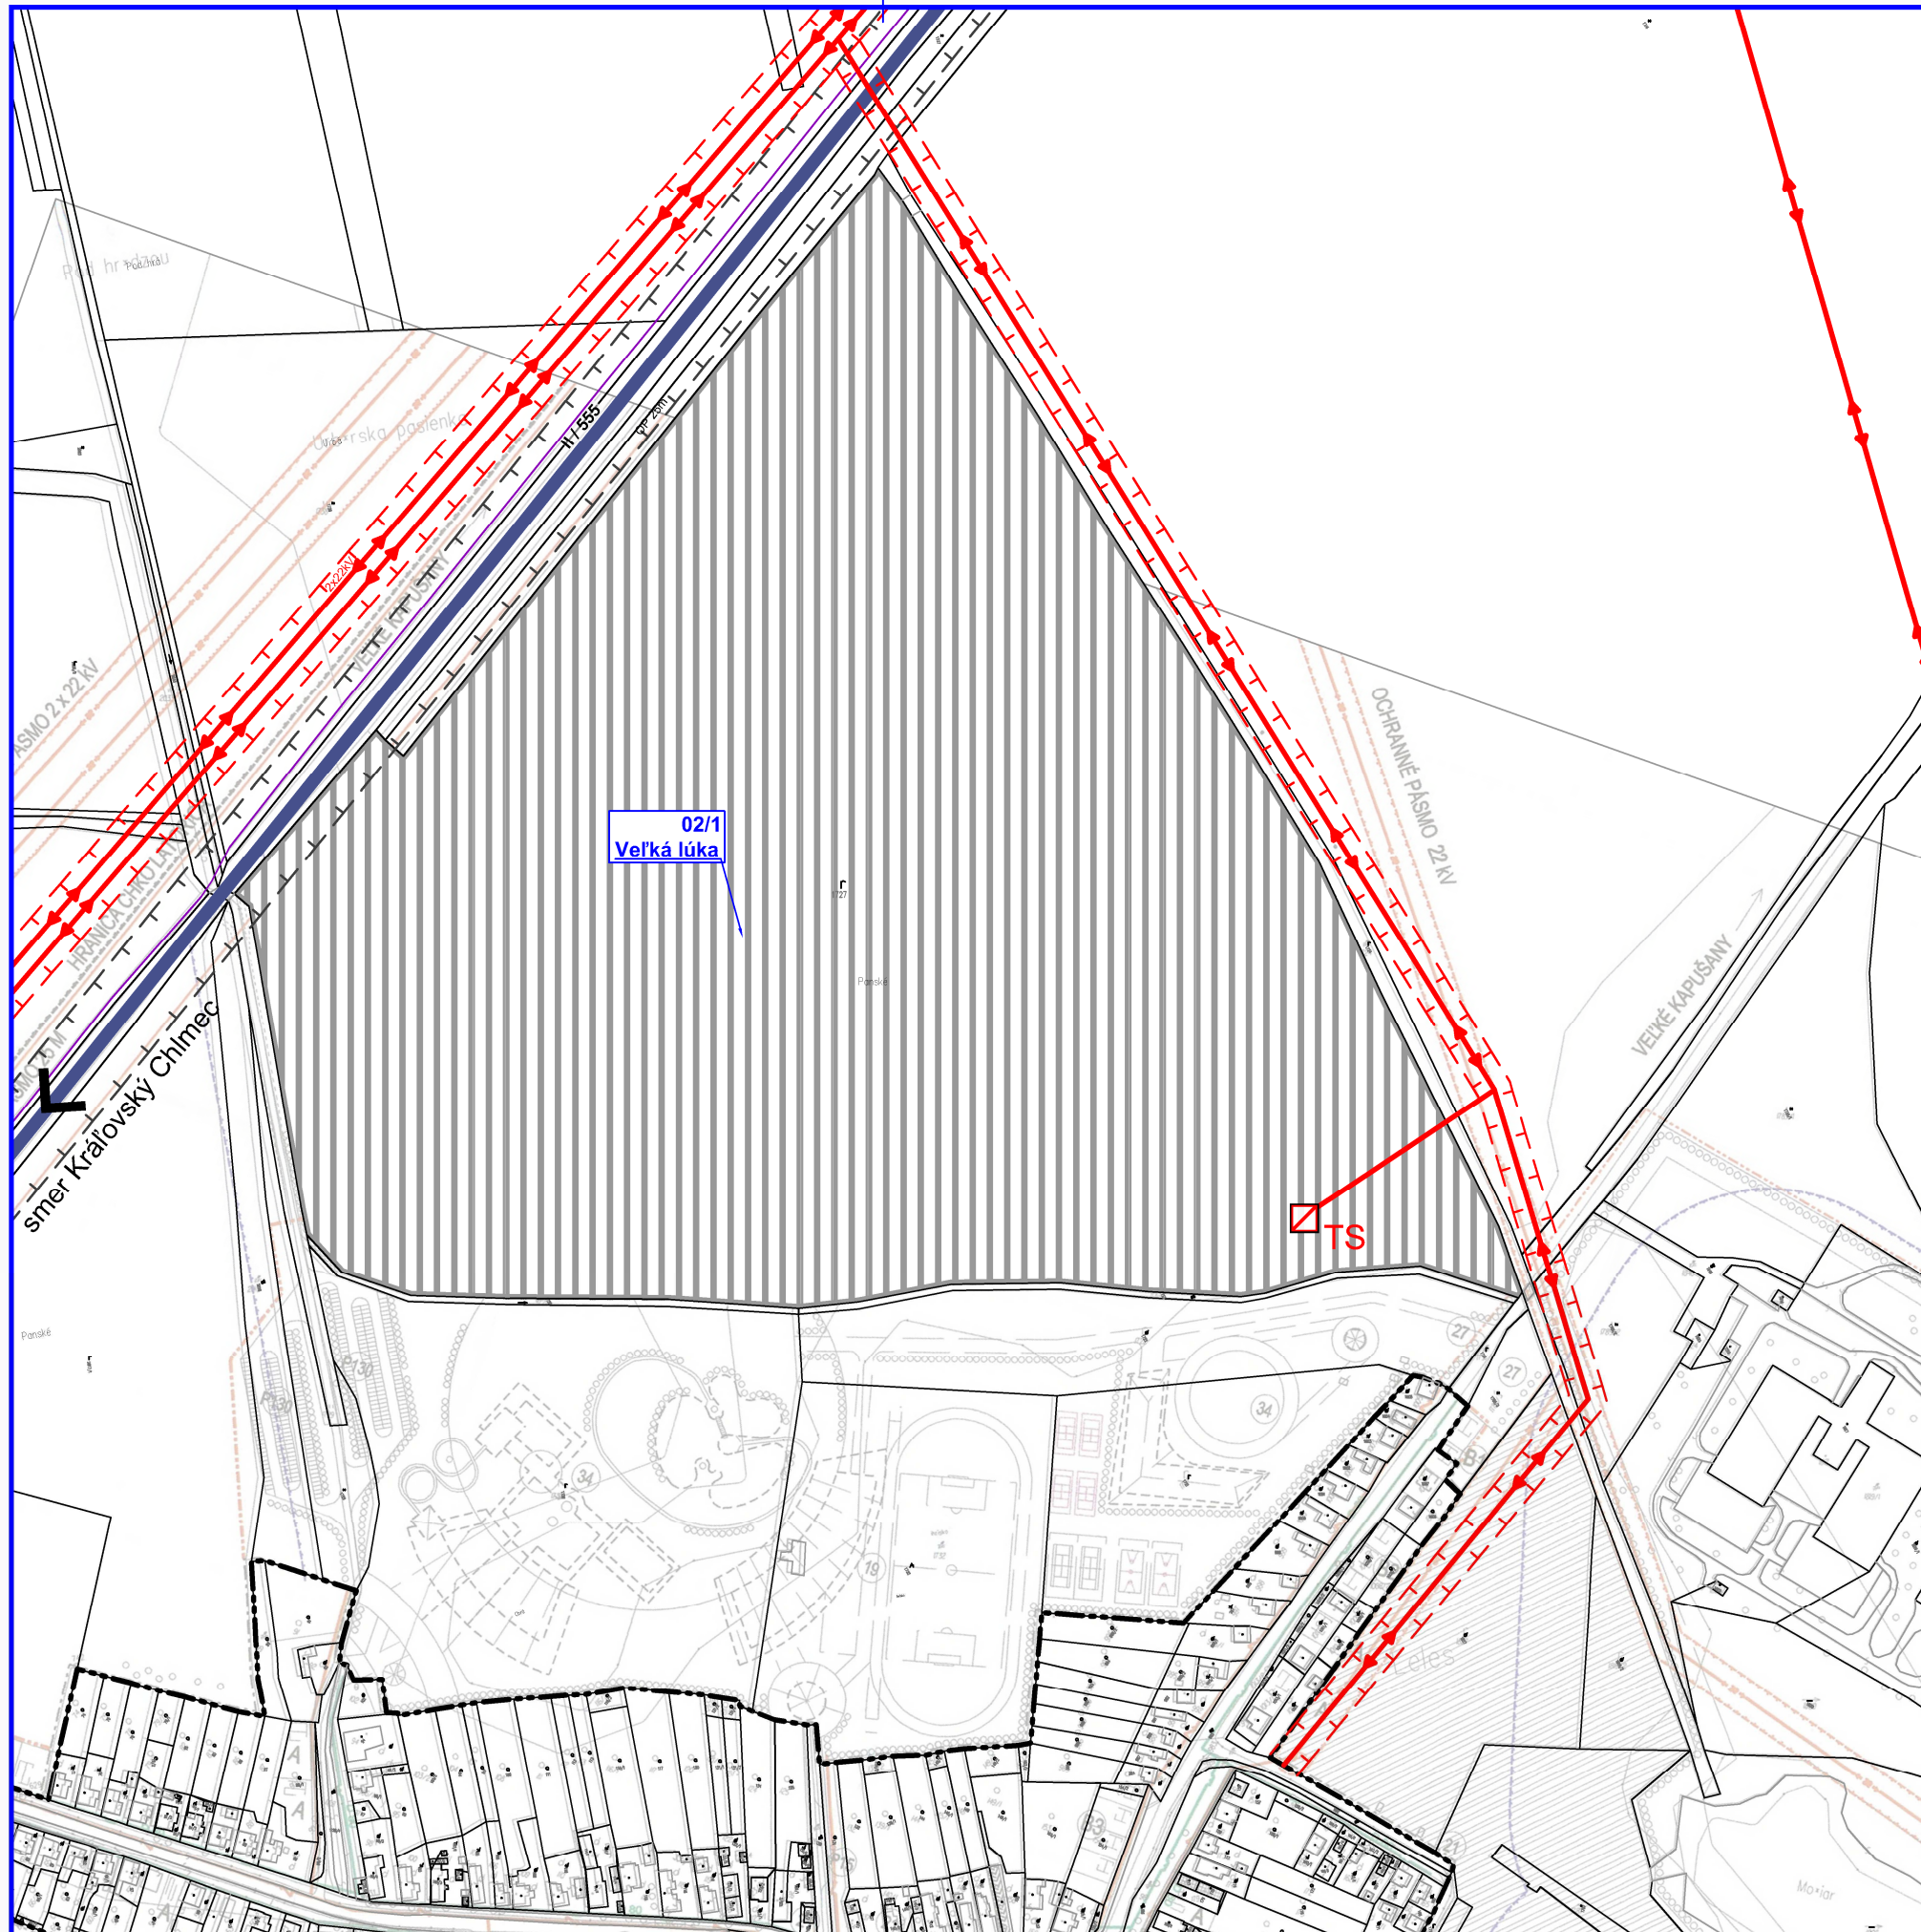

LEGENDA		STAV	NÁVRH
			Ochranné pásmo elektrického vedenia
			Ochranné pásmo cesty
FUNKČNÉ PLOCHY			
			Vodné toky a plochy
			Navrhované plochy
			Cesty II. triedy
			02/x Označenie lokality (Zmeny a doplnky č.2)
TECHNICKÁ INFRAŠTRUKTÚRA			
			Vzdušné vedenie el. energie VN 22kV
			Káblové vedenie 22kV
			Transformačná stanica

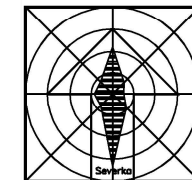

ÚZEMNÝ PLÁN OBCE LELES ZMENY A DOPLNKY č.2		
Obstarávateľ:	Obec Leles	BOSKOV s.r.o.
Odborné spôsobilé osobu na obstarávanie (OPD):	Ing. Iveta SABAKOVÁ	Mýtno 15, Hamestvá www.boskov.sk
Architekt OPD:	Ing. arch. Mariana BOŠKOVÁ	
Časť:	NÁVRH	Zak. číslo: 202002_48
Názov výkresu:	VEREJNÉ TECHNICKÉ VYBAVENIE ENERGETIKA	Dátum: 06.2020
		Mierka: 1:2880
		Čís. výkresu: 6a