



**ÚZEMNÝ PLÁN OBCE
LELES
ZMENY A DOPLNKY č.2
VYHODNOTENIE PERSPEKTÍVNEHO POUŽITIA PP a LP
NÁVRH
1:2880**

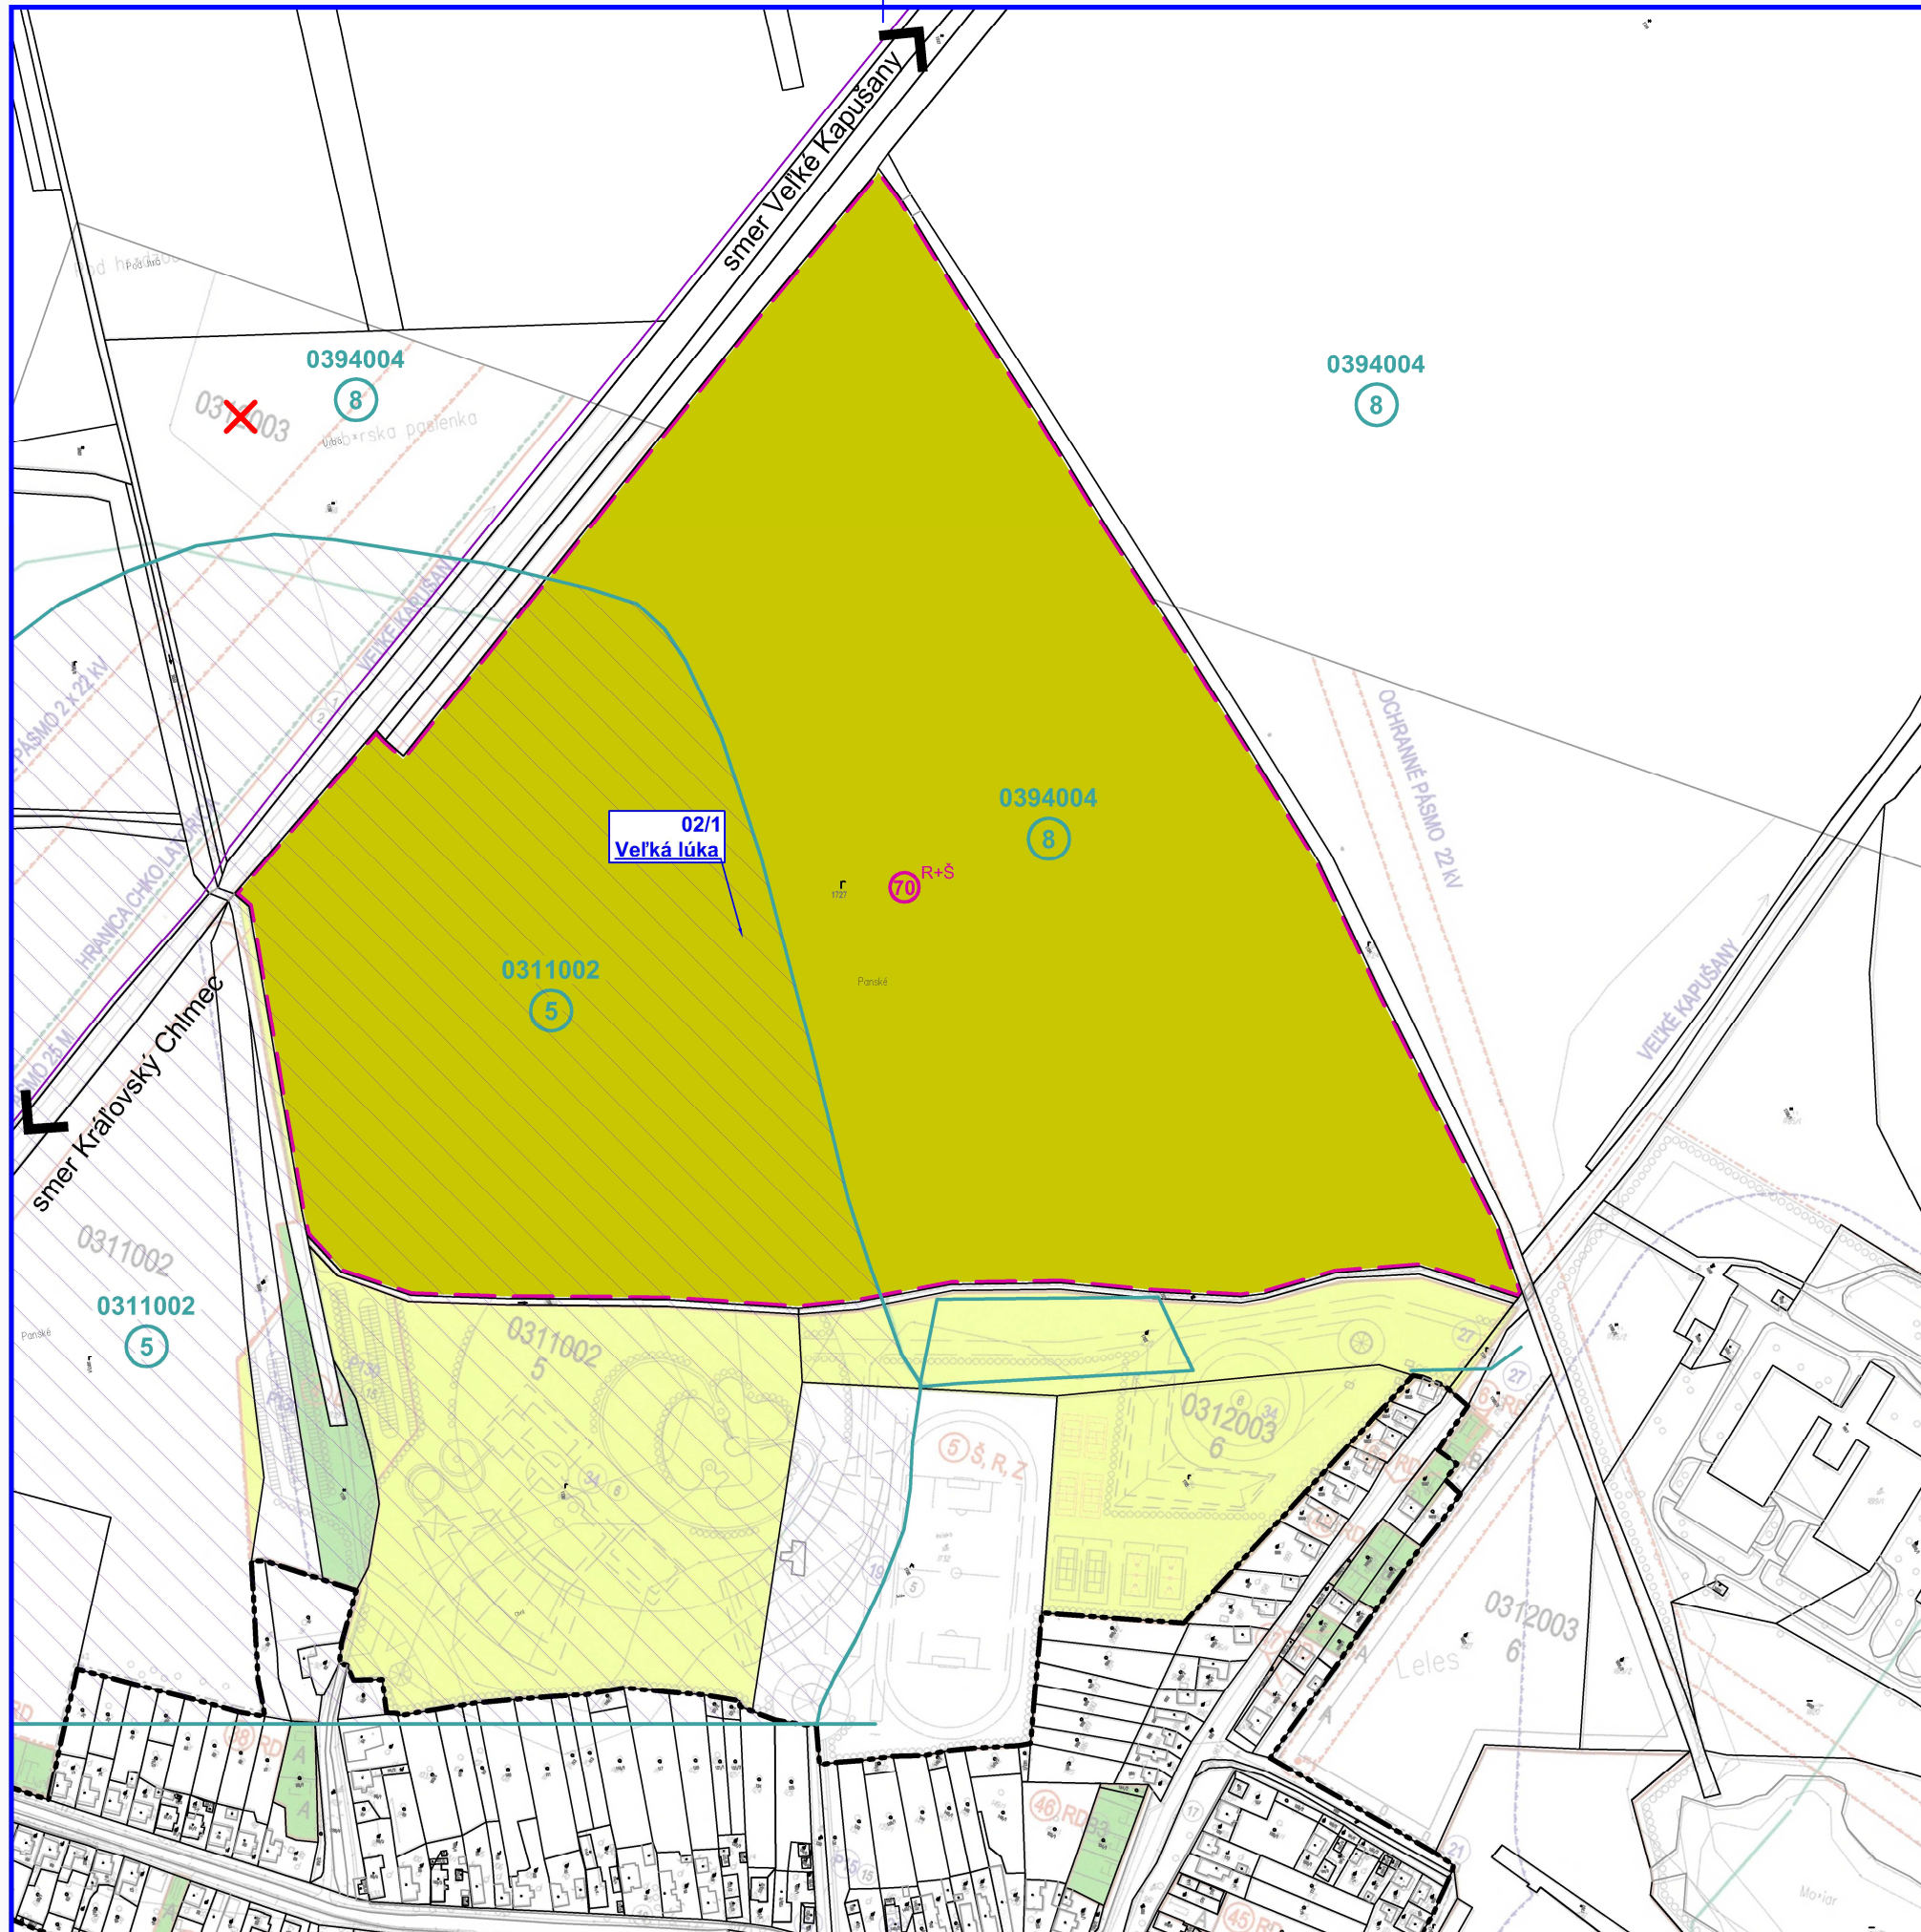

STAV		NÁVRH	HRANICE
			Plocha záberu mimo zastavaného územia
			Hranica BPEJ
			Kód BPEJ
			Poradové číslo plochy záberu
			Navrhované plochy záberu: Orná pôda
			Chránená poľnohospodárska pôda
			Zmena kódu BPEJ
			Označenie lokality (Zmeny a doplnky č.2)
		R	- Rekreačia
		Š	- Šport

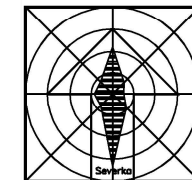

ÚZEMNÝ PLÁN OBCE LELES ZMENY A DOPLNKY č.2		
Obstarávateľ:	Obec Leles	BOSKOV s.r.o.
Odborné spoločné osobné spracovanie ÚPD:	Ing. Iveta SABAKOVA	Mýtna 15, Hamestie www.boskov.sk
Architekt ÚPD:	Ing. arch. Mariana BOSKOVA	
Časť:	NÁVRH	Zak. číslo: 202002_48
Názov výkresu:	VYHODNOTENIE PERSPEKTÍVNEHO POUŽITIA PP a LP	Dátum: 06.2020
		Mierka: 1:2880
		Čís. výkresu: 8a