



**ÚZEMNÝ PLÁN OBCE
LELES
ZMENY A DOPLNKY č.2
VYHODNOTENIE PERSPEKTÍVNEHO POUŽITIA PP a LP
NÁVRH
1:2880**

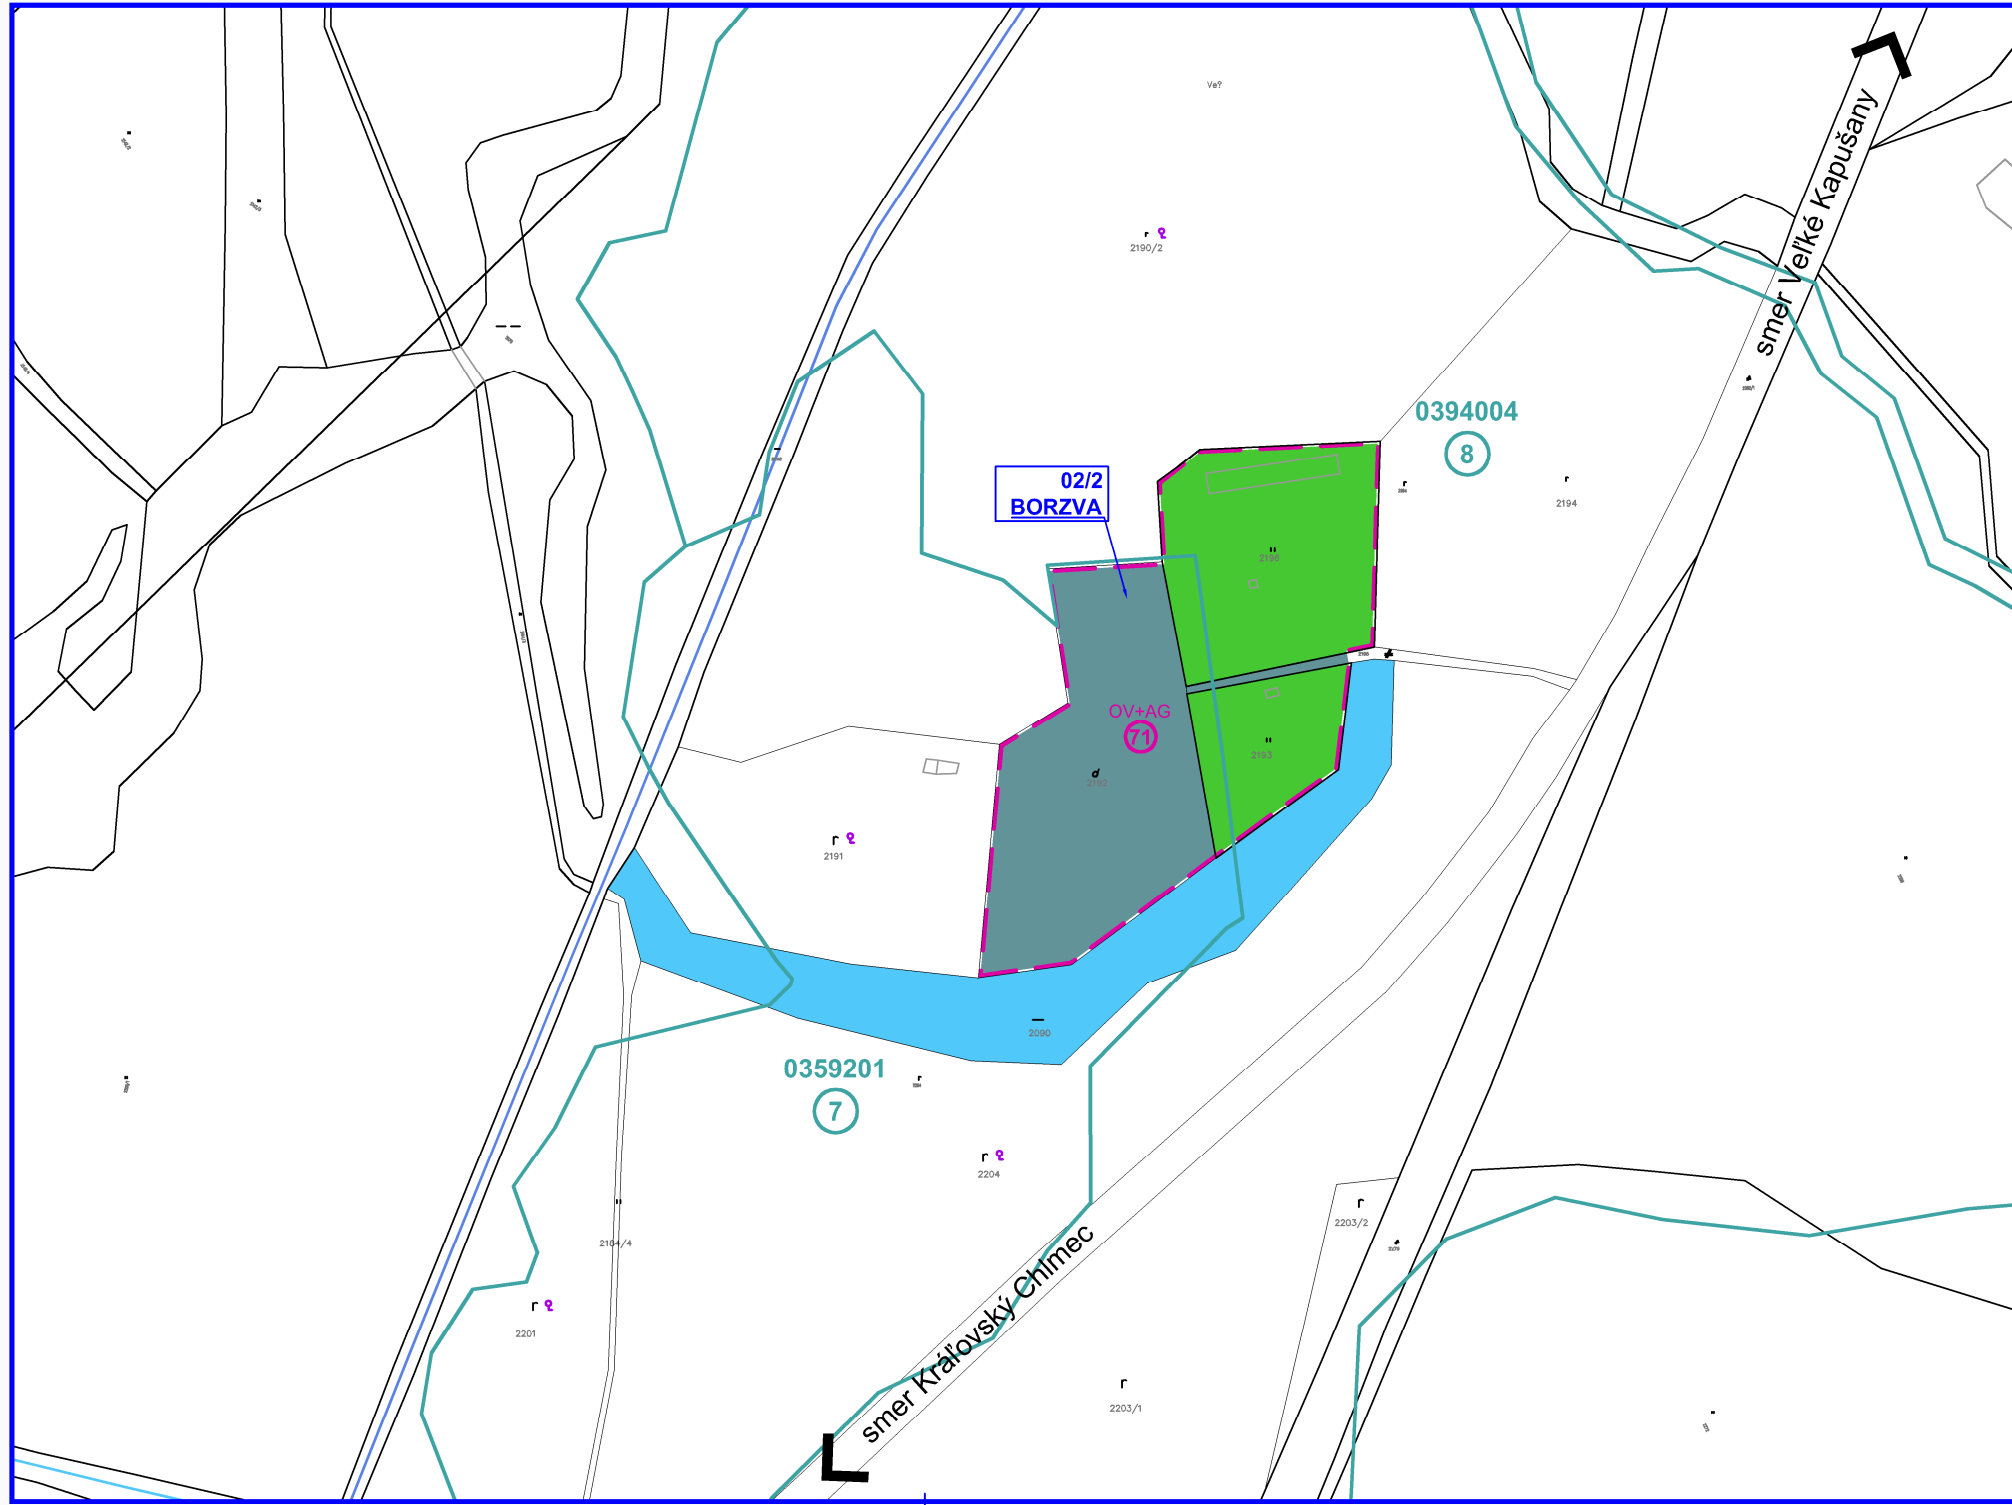

LEGENDA		
STAV	NÁVRH	HRANICE
		Plocha záberu mimo zastavaného územia
		Hranica BPEJ
		Kód BPEJ
		Poradové číslo plochy záberu
		Navrhované plochy záberu: Trvalé trávnaté porasty
		Navrhované plochy záberu: Ostatná poľnohosp. nevyužívaná pôda
02/x Označenie lokality (Zmeny a doplnky č.2)		
OV - Občianska vybavenosť AG - Agroturistika		

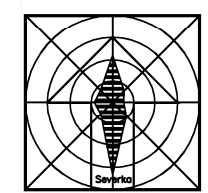

ÚZEMNÝ PLÁN OBCE LELES ZMENY A DOPLNKY č.2		
Obstarávateľ:	Obec Leles	BOSKOV s.r.o.
Osobne spôsobilá osoba pre obstarávanie ÚPD:	Ing. Iveta ŠABÁKOVÁ	Mýtna 15, Humenné www.boskov.sk
Architekt ÚPD:	Ing. arch. Marianna BOŠKOVÁ	
Časť:	NÁVRH	Zak. číslo: 202002_48
Názov výkresu:	VYHODNOTENIE PERSPEKTÍVNEHO POUŽITIA PP a LP	Dátum: 06.2020
		Mierka: 1:2880
		Čís. výkresu: 8b