


ÚZEMNÝ PLÁN OBCE
LELES
 ZMENY A DOPLNKY č.2
 ŠIRŠIE VZŤAHY
 ČISTOPIS
 1:50000

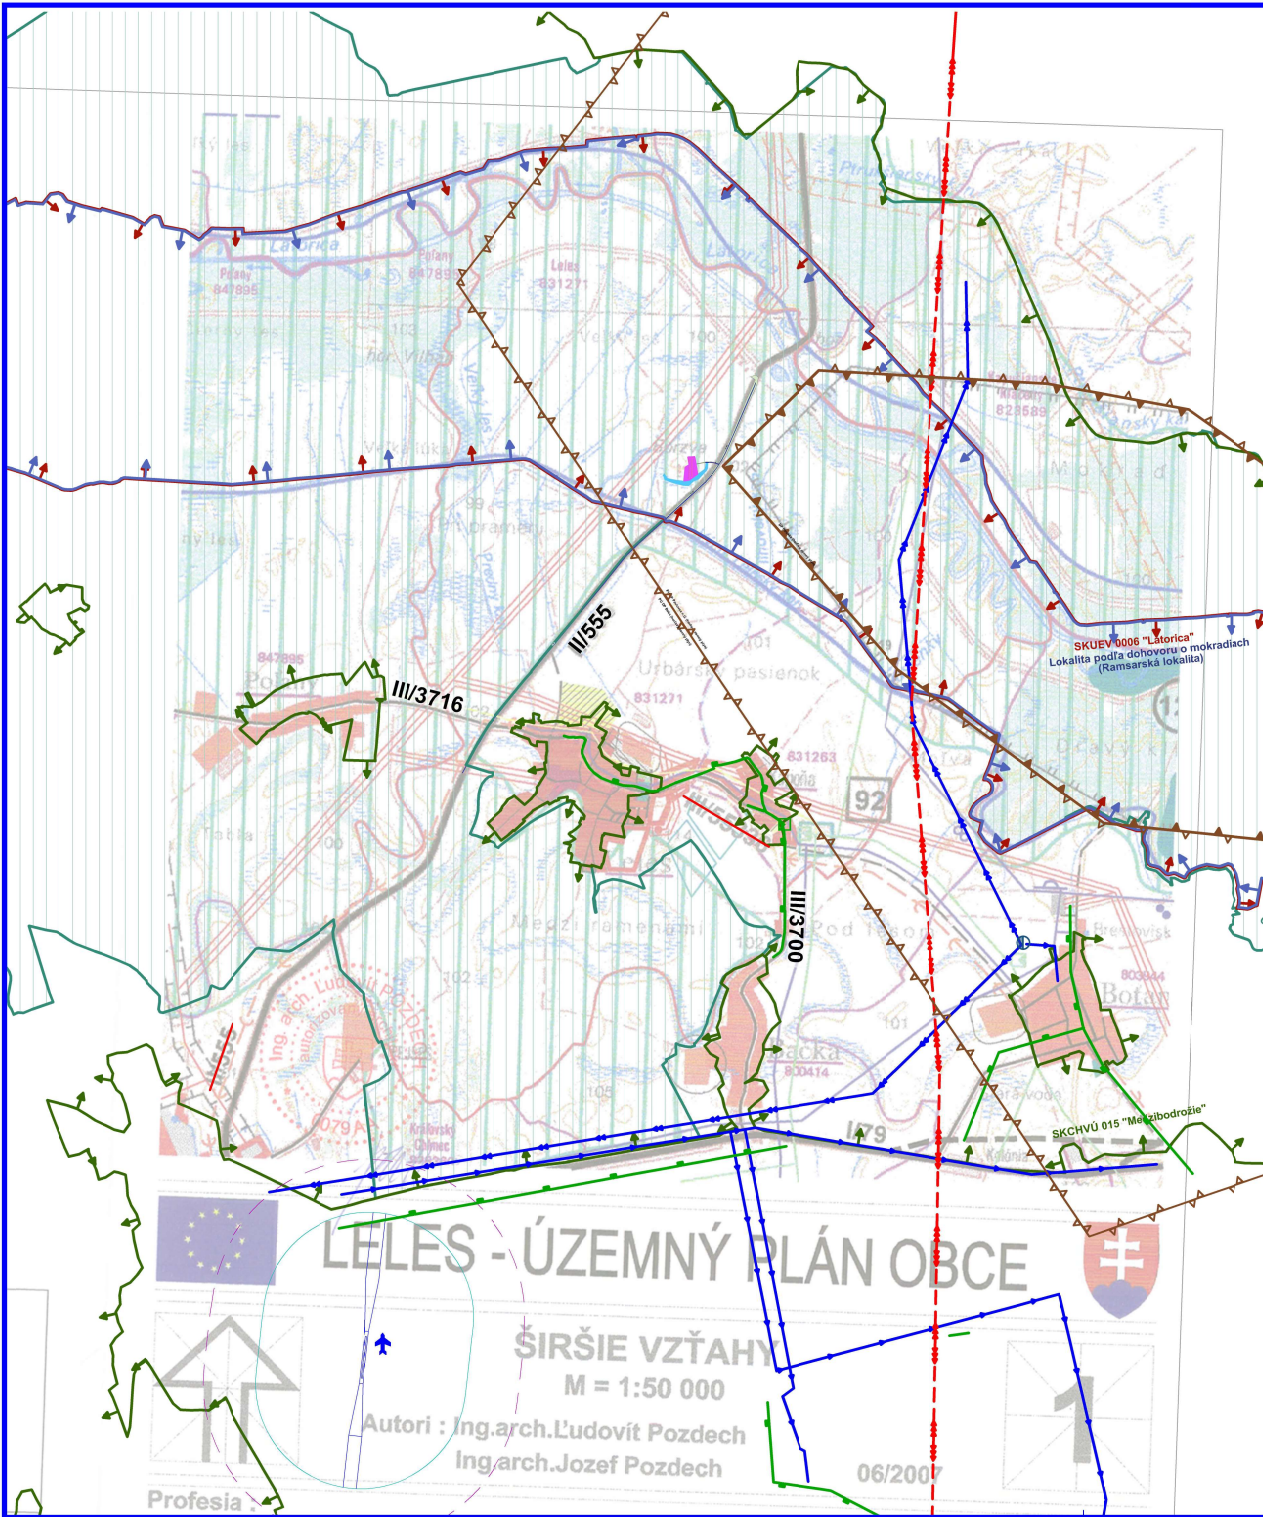


LEGENDA		
STAV	NÁVRH	HRANICE
		Chránená krajinná oblasť "Latorica"
		Chránené územie európskeho významu SKUEV NATURA 2000
		Územie mokradí, chránené podľa Ramsarského dohovoru
		Chránené vtáčie územie "Medzibodrozie"
		Prieskumné územie dobývacieho priestoru
		Hranica dobývacieho priestoru
		Vodné toky a plochy
TECHNICKÁ INFRAŠTRUKTÚRA		
		Vzdušné vedenie el_ energie ZVN 400kV
		Prívodné potrubie
		Rozvodné potrubie
		Úpravňa vody
		STL plynovod
		Letisko

Názov ÚPD: **ÚZEMNÝ PLÁN OBCE LELES**
 Zmeny doplnky č.2

Schvaľujúci orgán: **Obečné zastupiteľstvo obce Leles**

Číslo uznesenia: 41 / 2023 Dátum schválenia: 17.04.2023

.....
 Michal ZURBOLA pečiatka
 starosta obce

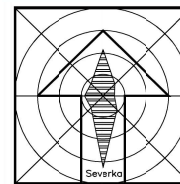

**ÚZEMNÝ PLÁN OBCE
 LELES
 ZMENY A DOPLNKY č.2**

Obstarávateľ:	Obec Leles	BOSKOV s.r.o. Myslina 15, Humenné www.boskov.sk
Odborne spôsobilá osoba pre obstarávanie ÚPD:	Ing. Iveta SABAKOVÁ	
Architekt ÚPD:	Ing. arch. Marianna BOŠKOVÁ	
Časť:	ČISTOPIS	Zak. číslo: 202002_48 Dátum: 04.2021
Název výkresu:	ŠIRŠIE VZŤAHY	Mierka: 1:50000 Čís. výkresu: 1

LELES - ÚZEMNÝ PLÁN OBCE

ŠIRŠIE VZŤAHY
 M = 1:50 000

Autori : Ing.arch.Ludovít Pozdech
 Ing.arch.Jozef Pozdech

06/2007

Profesia