


ÚZEMNÝ PLÁN OBCE  
**LELES**  
 ZMENY A DOPLNKY č.2  
 KOMPLEXNÝ URBANISTICKÝ NÁVRH  
 ČISTOPIS  
 1:2880

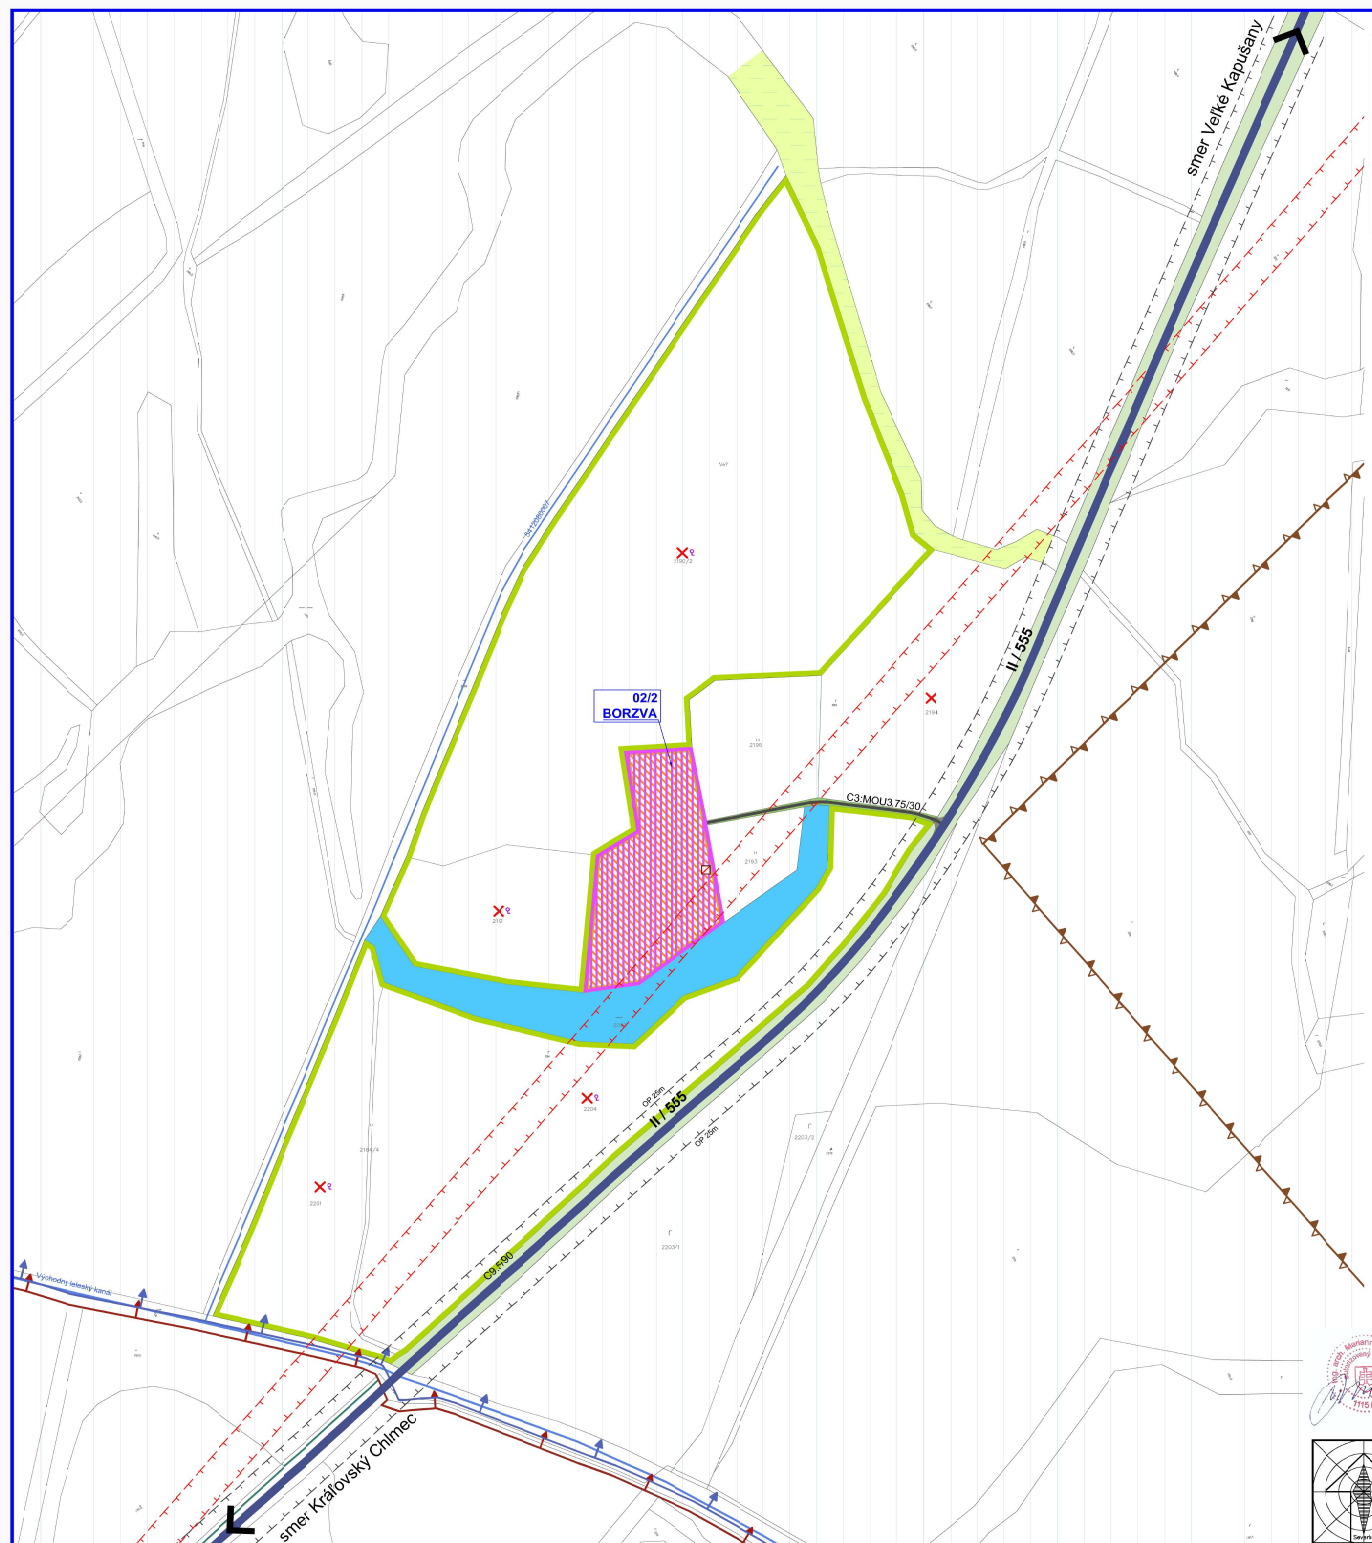


**LEGENDA Zač.2**

STAV	NÁVŠH	HRANICE
		Ochranné pásmo cesty
		Ochranné pásmo elektrického vedenia
		Územie európskeho významu SKUEV NATURA 2000
		Územie mokradí, chránené podľa Ramsarského dohovoru
		Chránená krajinná oblasť "Litorica"
		Hranica dobývacieho priestoru
		Preskumné územie dobývacieho priestoru
STAV	NÁVŠH	FUNKČNÉ FLOCHY
		Ostná pôda
		Sed
		Lúky a pasienky
		Mikraď
		Vodné toky a plochy
		Ovodyňovací kanál
		Polyfunkčné plochy občianskej vybavenosti a agroruristiky
		Ostatná plocha
		Navrhovaná zmena poľnohospodárskej kultúry
DOPRAVA		
		Cesty II, III, IV
		Obšlužné miestne cesty
TECHNICKÁ INFRAŠTRUKTÚRA		
		Transformačná stanica

Názov ÚPD: **ÚZEMNÝ PLÁN OBCE LELES**  
 Zmeny doplnky č.2  
 Schvaľujúci orgán: Obecné zastupiteľstvo obce Leles  
 Číslo uznesenia: 41 / 2023      Dátum schválenia: 17.04.2323

Michal ZURBOLA      pečiatka  
 starosta obce

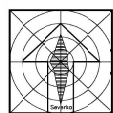

ÚZEMNÝ PLÁN OBCE <b>LELES</b> ZMENY A DOPLNKY č.2		
Objaviteľ:	Obec Leles	<b>BOSKOV s.r.o.</b>
Objaviteľ (osoba zodpovedná za odbornosť ÚPD):	Ing. Iveta ŠABAKOVÁ	Mýtno 15, Hurnosá www.boskov.sk
Architekt ÚPD:	Ing. arch. Marianna BÍŠKOVÁ	Zač. číslo: 202002_401
Číslo:	ČISTOPIS	Dátum: 04.02.2023
Názov výkresu:	KOMPLEXNÝ URBANISTICKÝ NÁVRH	Mierka: 1:2880
		Čís. výkresu: <b>3</b>