


ÚZEMNÝ PLÁN OBCE
LELES
 ZMENY A DOPLNKY č.4
 ŠIRŠIE VZŤAHY
 NÁVRH
 1:50000

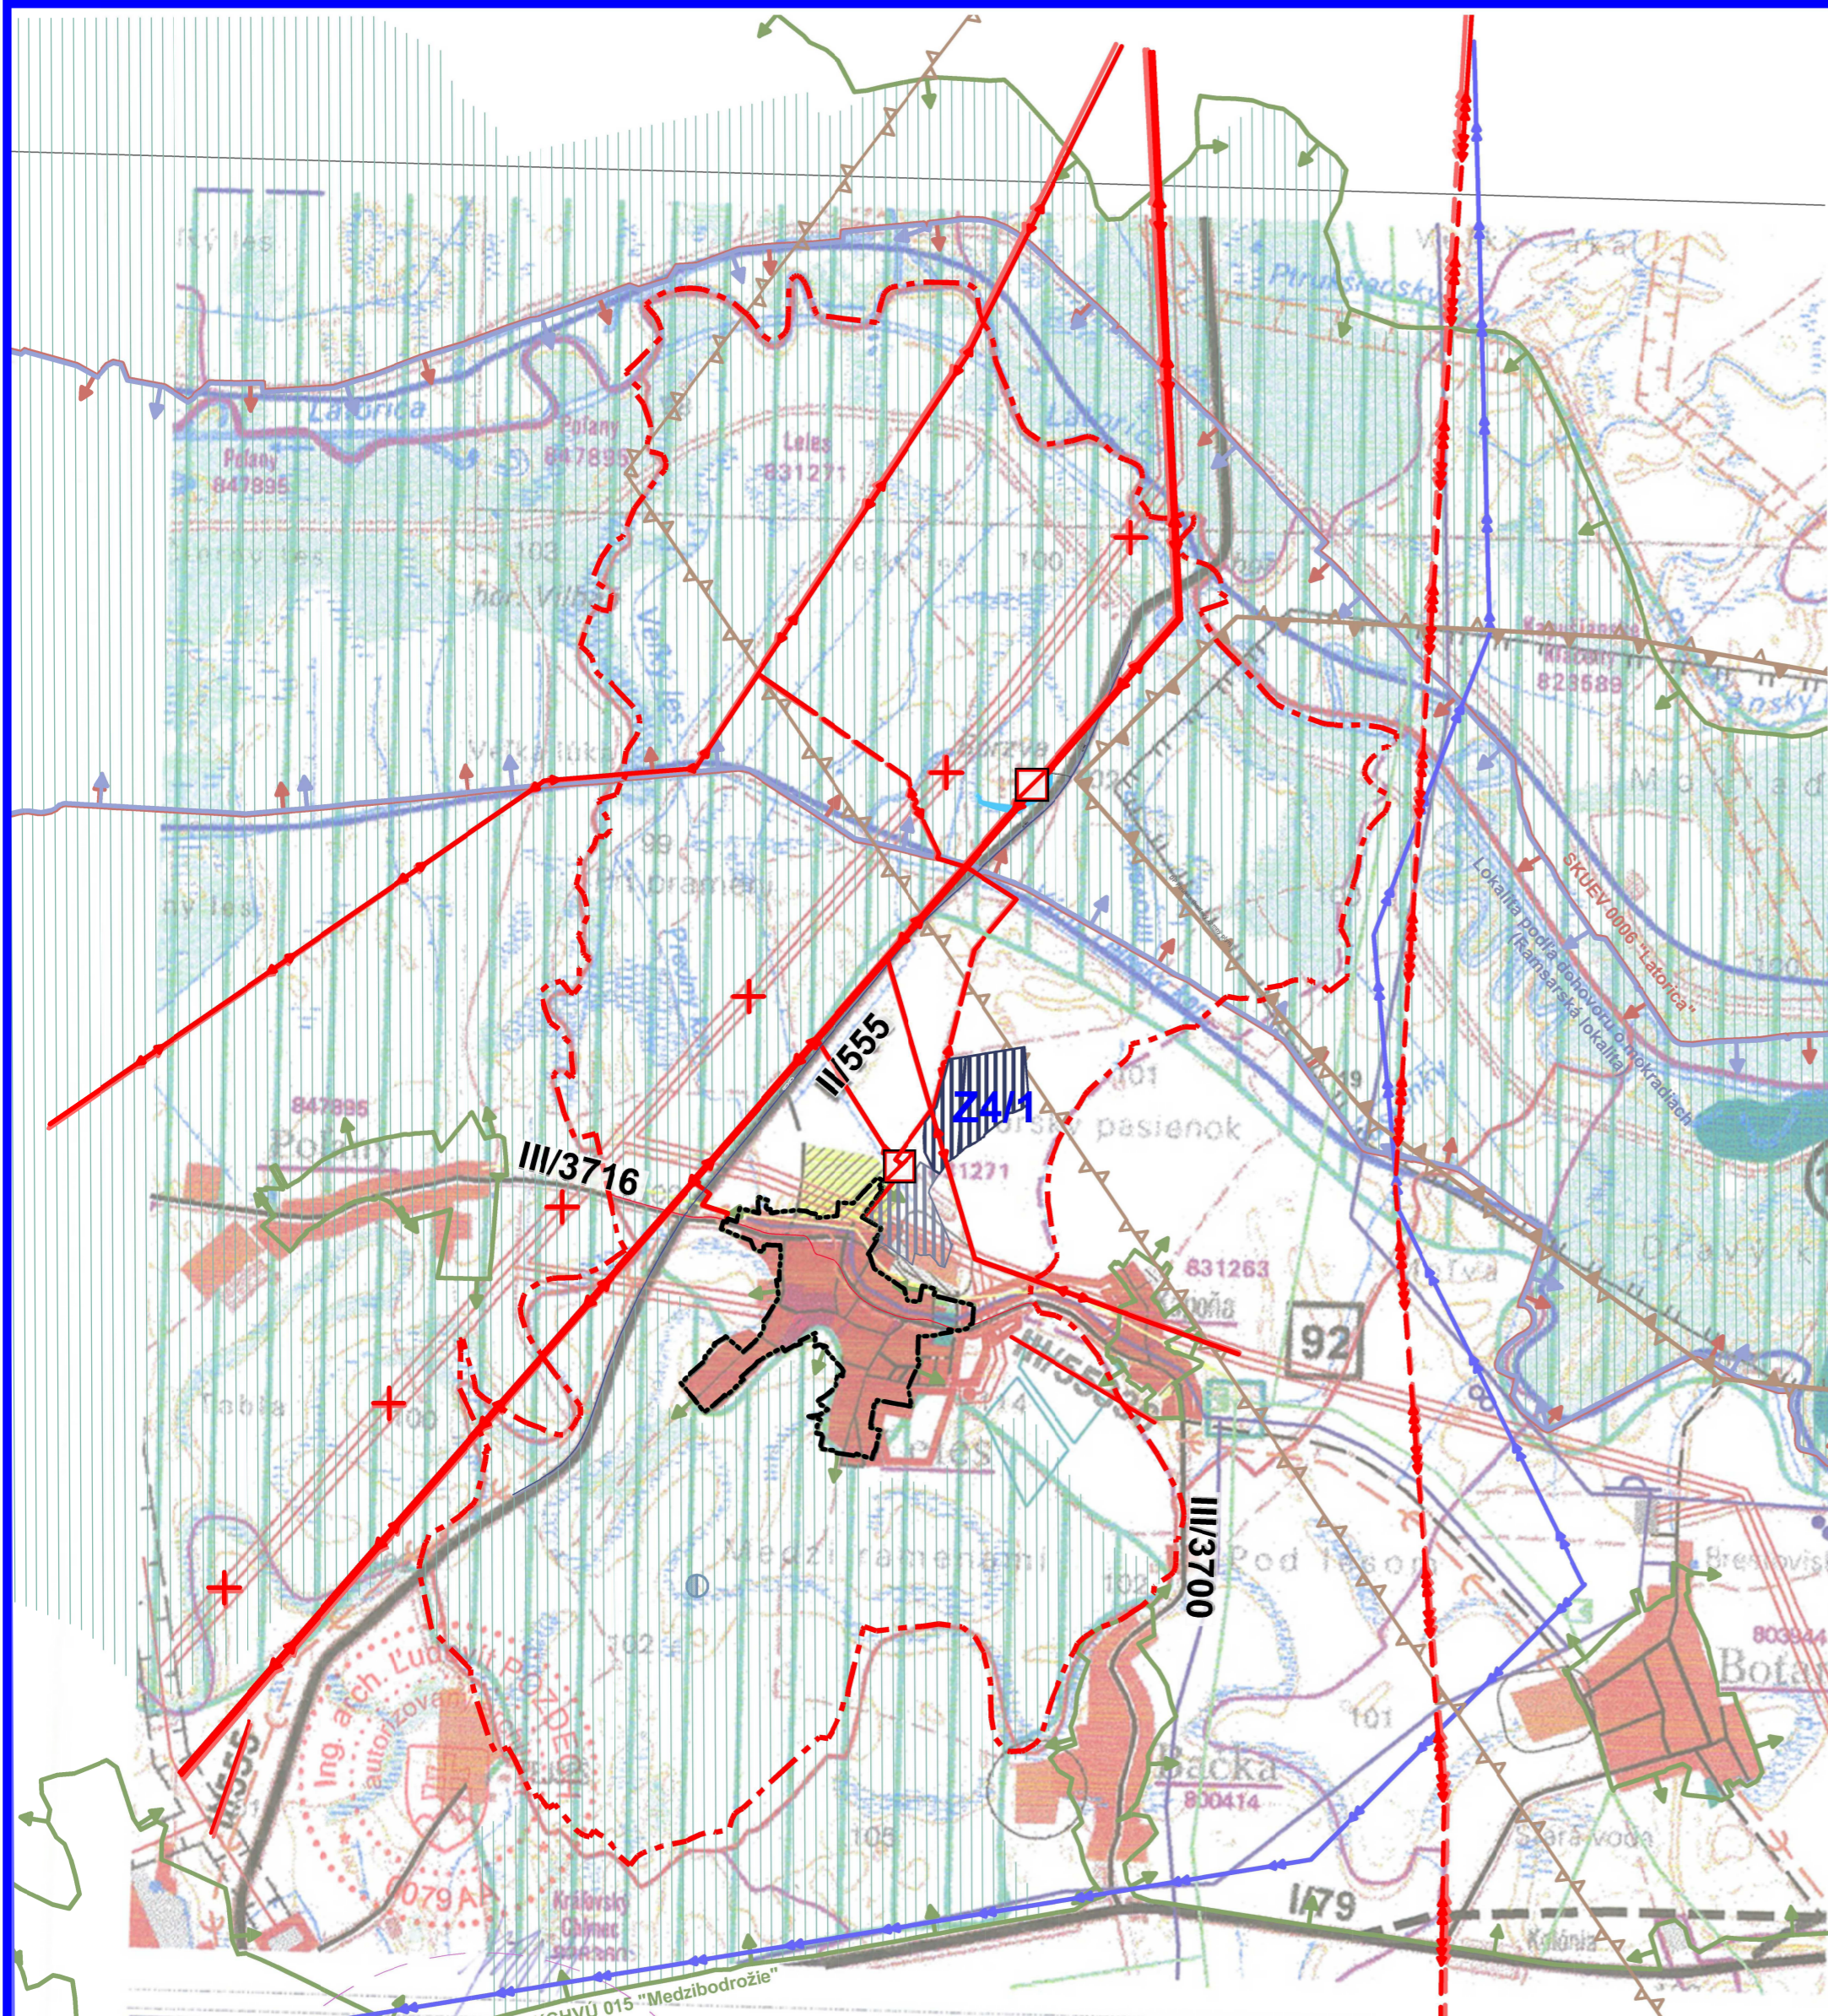

LEGENDA ZaD č.4

STAV	NÁVRH	
		Katastrálna hranica obce
		Hranica zastavaného územia k 1.1.1990
		Ochranné pásmo cesty
		Ochranné pásmo elektrického vedenia
		Plochy výroby - fotovoltaická elektrárneň
STAV	NÁVRH	TECHNICKÁ INFRAŠTRUKTÚRA
		Vzdušné vedenie el_ energie ZVN 400kV
		Vzdušné vedenie el. energie VN 22kV
		Káblové vedenie 22kV
		Transformačná stanica
		Letisko
		Označenie lokality (zmeny a doplnky č.4)

LELES - ÚZEMNÝ PLÁN OBCE

ŠIRŠIE VZŤAHY
 M = 1:50 000

Autori : Ing.arch.Ludovít Pozdech
 Ing.arch.Jozef Pozdech

06/2007

1

Profesia :

ZMENY A DOPLNKY č.4
 ÚZEMNÝ PLÁN OBCE LELES

Obstarovateľ:	OBEC LELES	BOSKOV s.r.o. Myslína 15, 06601 Humenné www.boskov.sk
Odborne spôsobilá osoba pre obstarávanie ÚPD:	Ing. Iveta SABAKOVÁ	
Architekt ÚPD:	Ing. arch. Marianna BOŠKOVÁ	
Časť:	NÁVRH	Zak. číslo: 10/2025
Názov výkresu:	ŠIRŠIE VZŤAHY	Dátum: 03.2026
		Mierka: 1:50000
		Čís. výkresu: 01

